



### Commune d'Entremont

## SCHEMA DE GESTION DES EAUX PLUVIALES ANNEXES SANITAIRES AU PLU - VOLET EAUX PLUVIALES Diagnostic Hydraulique

**Réseaux :**

- Réseau EP public
- Fosse
- Canette

**Débats :**



- Contour PLU (zones U et AU)
- Secteur Potentiellement Urbanisable
- Réseau hydrographique
- Zone Humide (inventaire départemental)
- Mise à jour du SSI à titre indicatif
- Limite périmètre réglementaire du PPR

**Dysfonctionnements :**

- Obsolescence
- Pollution
- Inondation
- Zone de crue torrentielle
- Ruisselement
- Zone de dépôt par lors torrentielle
- Saturation
- Erosion

Carte conforme et en pour être annexé à la délibération du Conseil Municipal en date du 23 août 2018, approuvant le PLU d'Entremont. Le Maire.

Date : 10/07/2018  
Echelle : 1/5 000  
Fichier : SGEF\_Diag\_Entremont.dwg  
Dessin : S. BRUN

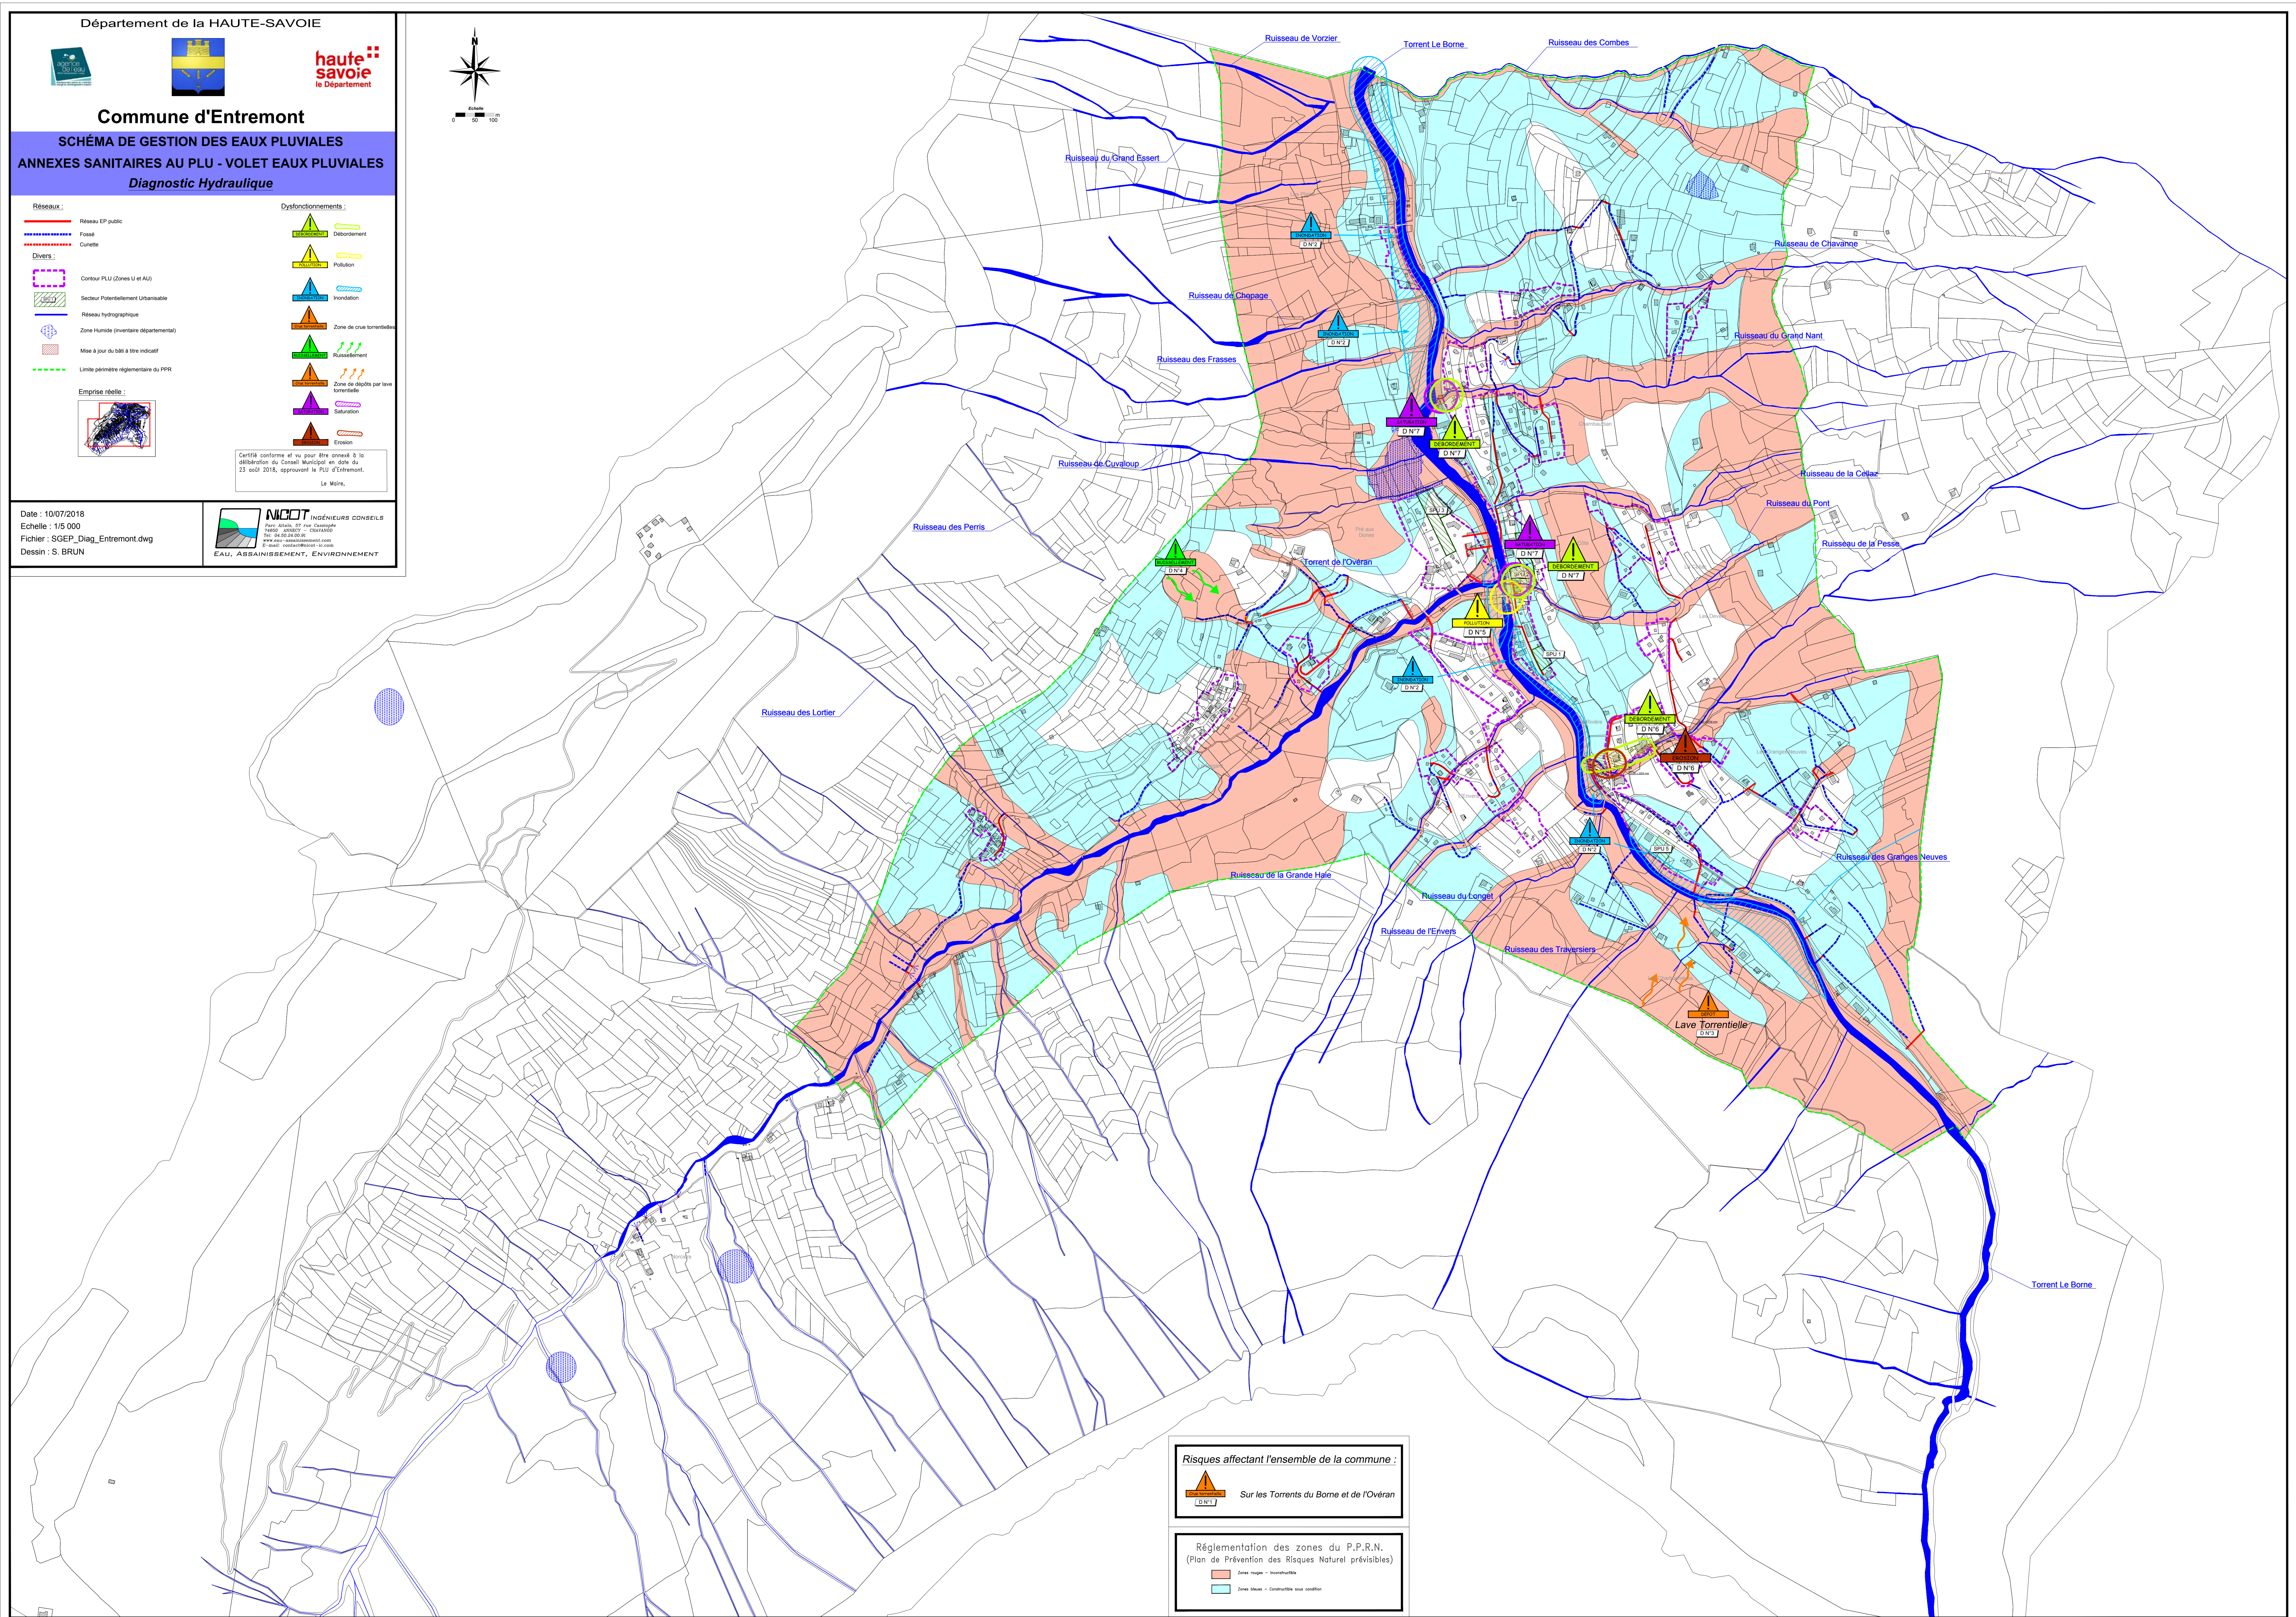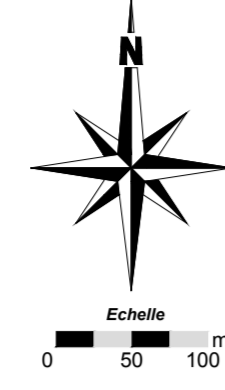

Risques affectant l'ensemble de la commune :  
 Sur les Torrens du Borne et de l'Ovéran

Réglementation des zones du P.P.R.N.  
 (Plan de Prévention des Risques Naturel prévisibles)  
 Zone rouge - inconstructible  
 Zone bleue - constructible sous conditions